
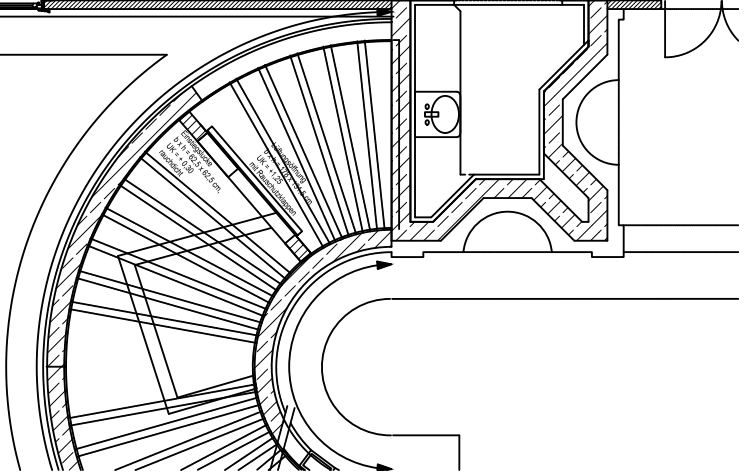


Hinweis


 Stühle an Tischen werden bei Bedarf entfernt, um Platz für Rollstühle zu schaffen.




Planbezeichnung EG_SR1_BT_01		Erstellt am 05.02.2014	Erstellt von fs/Nolte
Geschoss Erdgeschoss	Raum Seminarraum 1	Variante 01	Maßstab 1:100
Art der Bestuhlung Brückentische (70cm hoch)		Einheit m	
Anzahl der Plätze 72 Plätze			



Schloss Herrenhausen GmbH
Herrenhäuser Straße 5 | 30419 Hannover

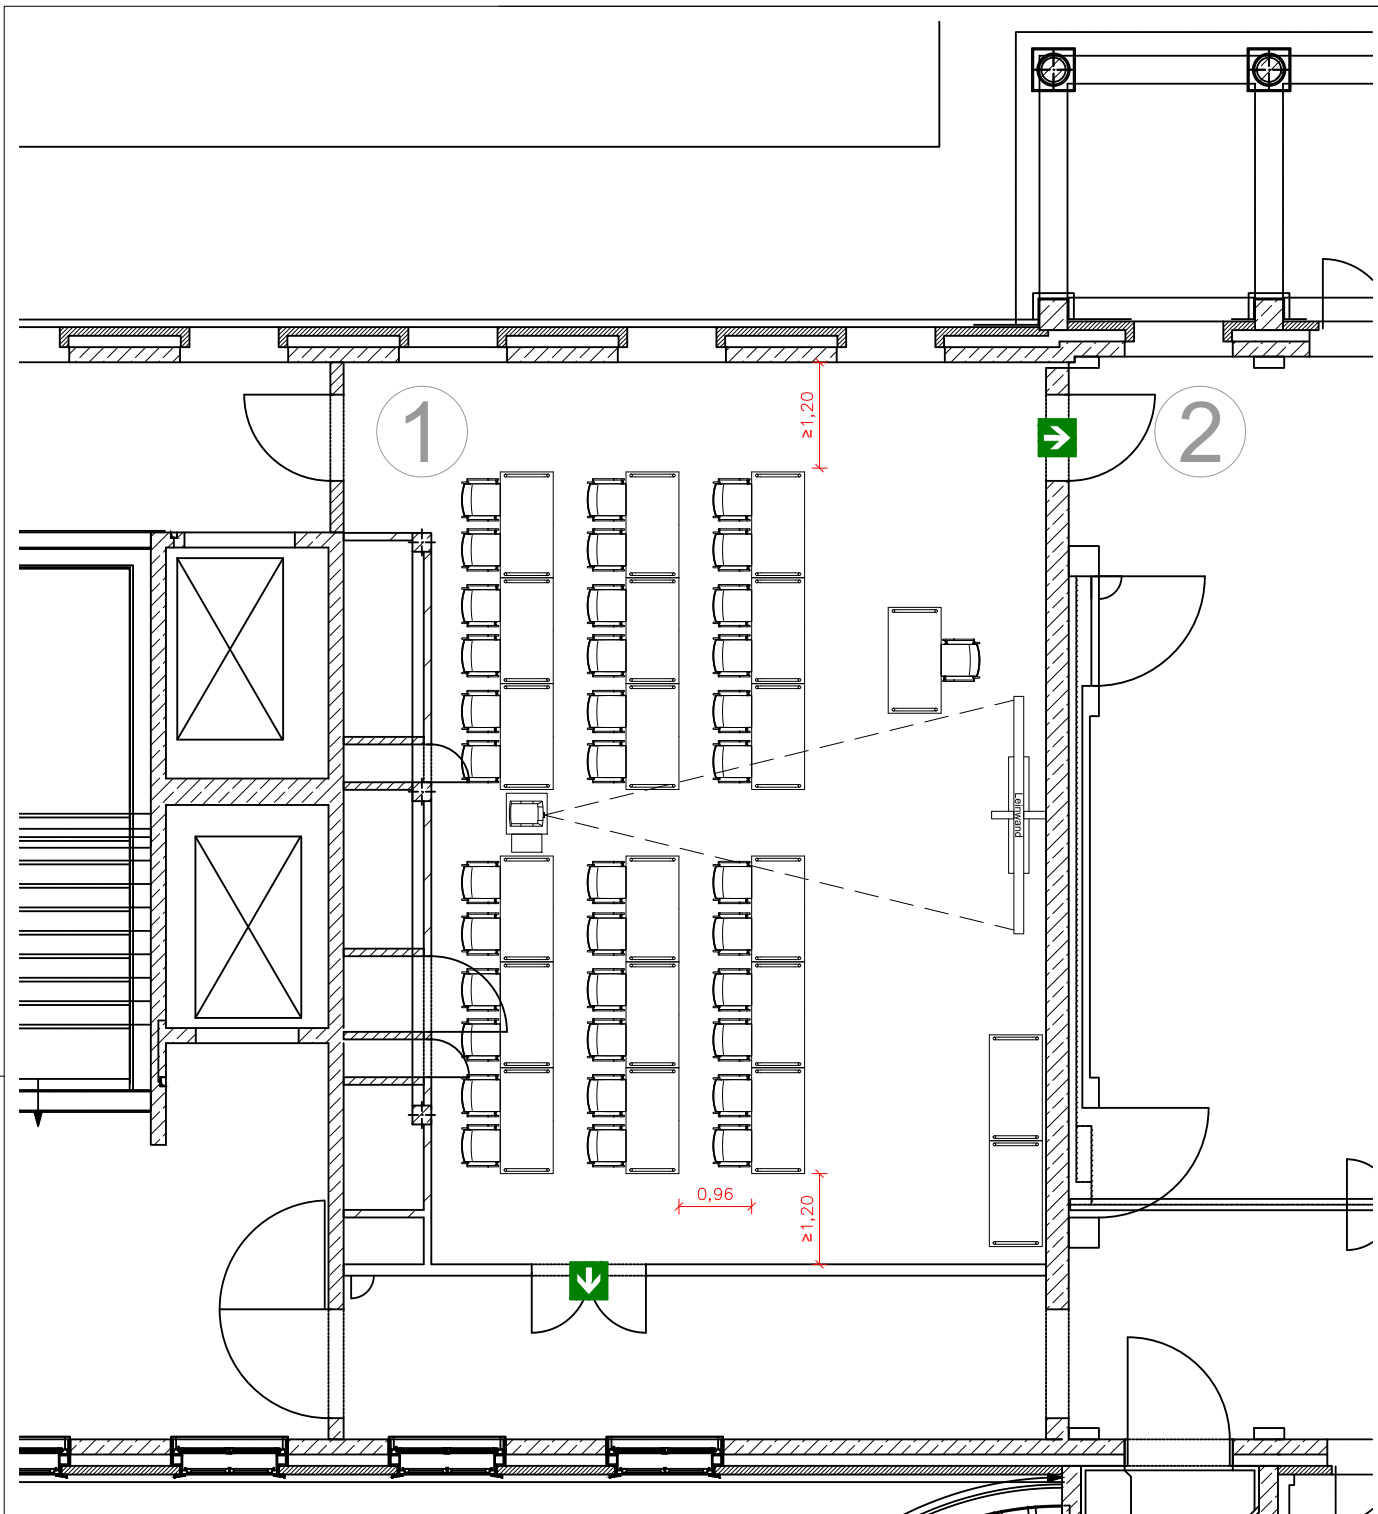

Hinweis
 Stühle an Tischen werden bei Bedarf entfernt, um Platz für Rollstühle zu schaffen.

Planbezeichnung EG_SR1_TR+MW_01		Erstellt am 05.02.2014	Erstellt von fs/Nolte
Geschoss Erdgeschoss	Raum Seminarraum 1	Variante 01	Maßstab 1:100
Art der Bestuhlung Tischreihen + Medienwagen		Einheit m	
Anzahl der Plätze 36 Plätze			



Schloss Herrenhausen GmbH
 Herrenhäuser Straße 5 | 30419 Hannover