
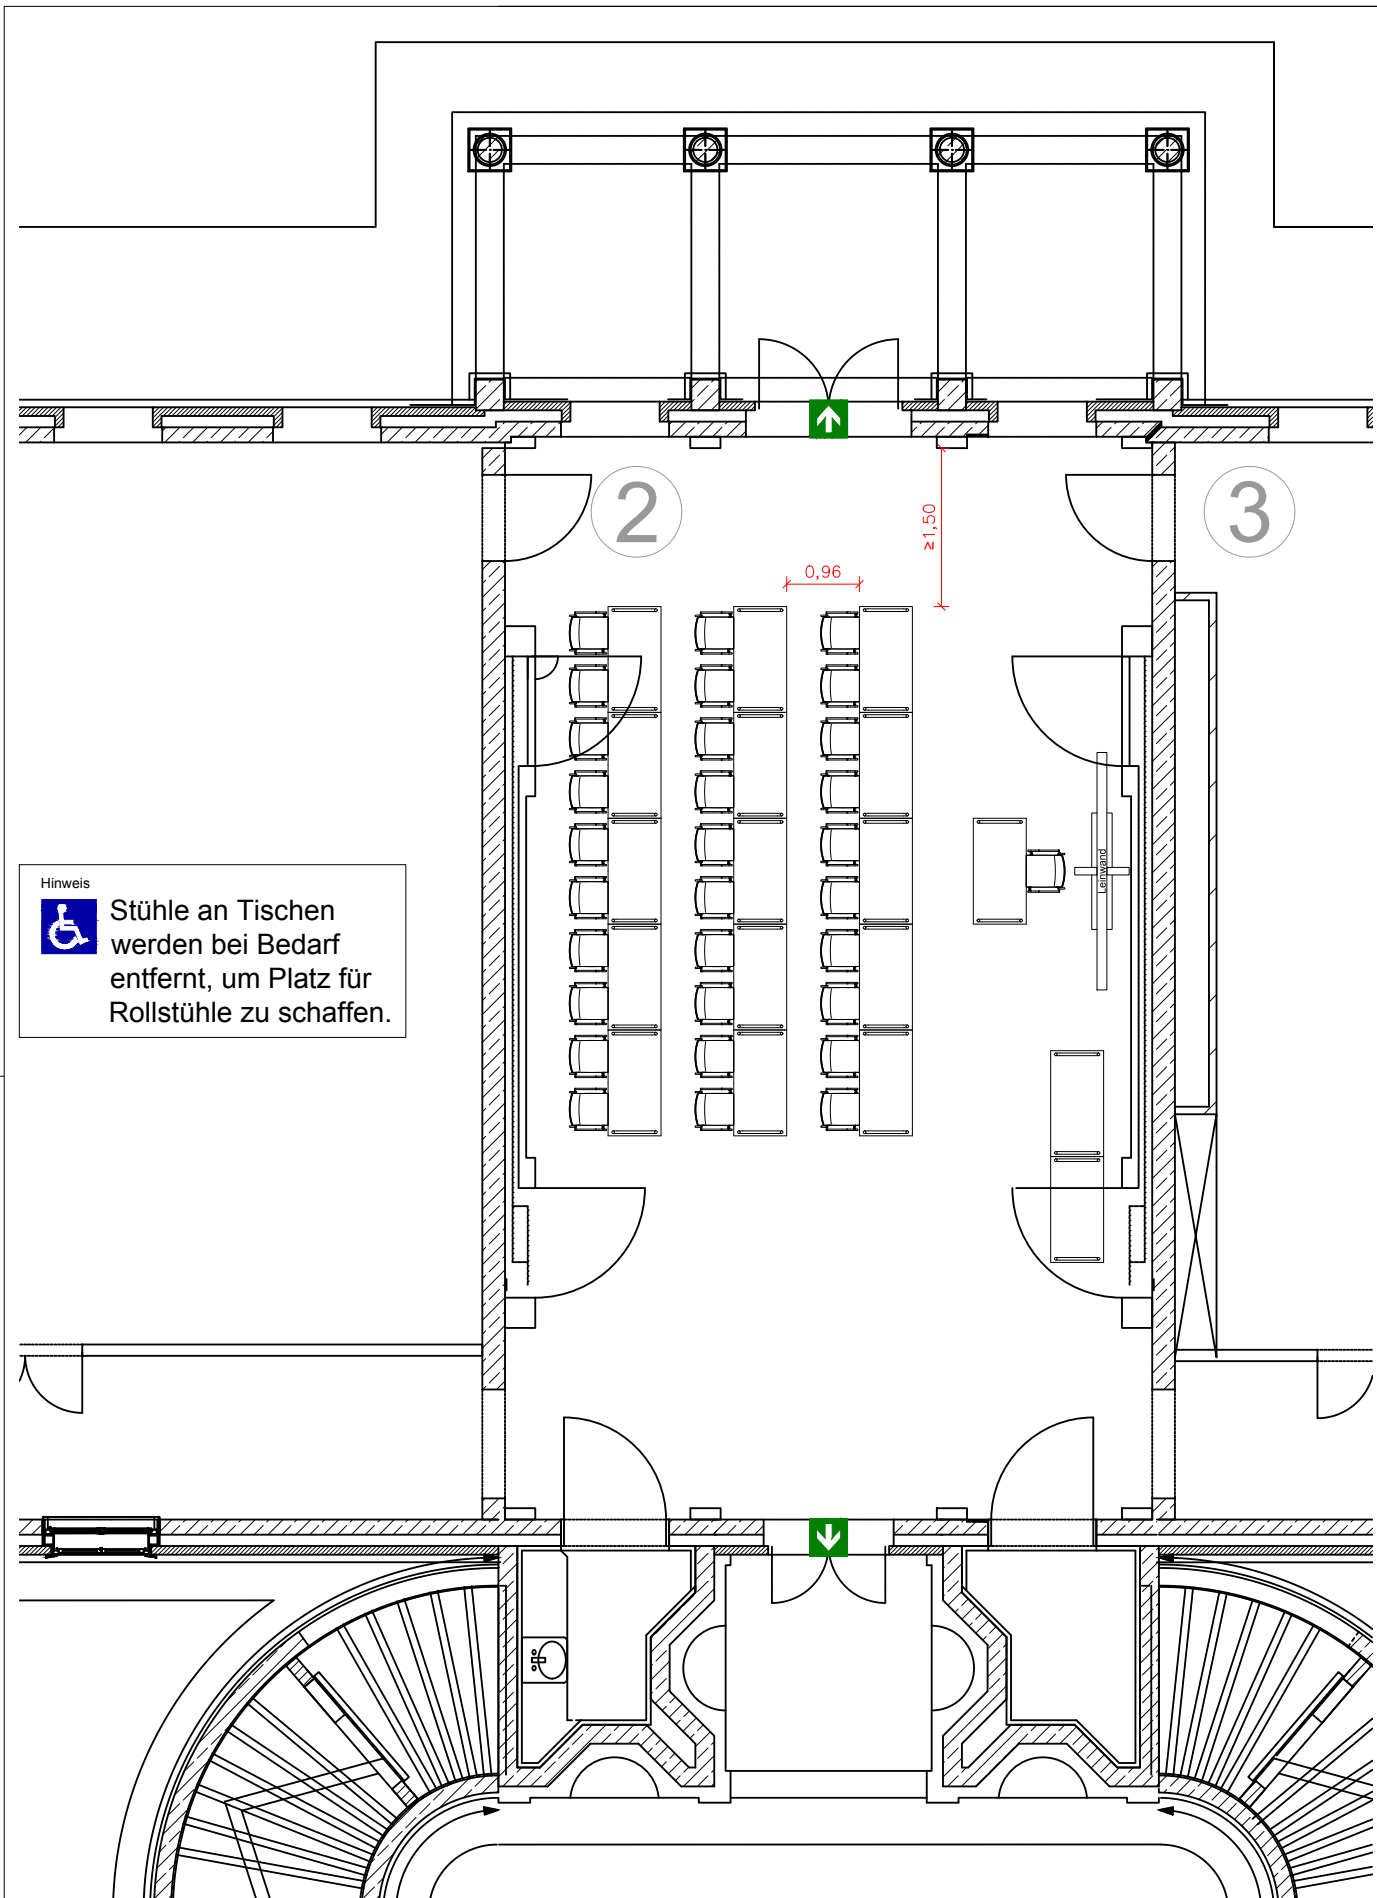



Hinweis
 Stühle an Tischen werden bei Bedarf entfernt, um Platz für Rollstühle zu schaffen.

Planbezeichnung EG_SR2_BT_01		Erstellt am 05.02.2014	Erstellt von fs/Nolte
Geschoss Erdgeschoss	Raum Seminarraum 2	Variante 01	Maßstab 1:100
Art der Bestuhlung Brückentische (110 cm hoch) + Buffet		Einheit m	
Anzahl der Plätze 48 Plätze			



Schloss Herrenhausen GmbH
 Herrenhäuser Straße 5 | 30419 Hannover



Hinweis
 Stühle an Tischen werden bei Bedarf entfernt, um Platz für Rollstühle zu schaffen.

Planbezeichnung EG_SR2_TR_01		Erstellt am 05.02.2014	Erstellt von fs/Nolte
Geschoss Erdgeschoss	Raum Seminarraum 2	Variante 01	
Art der Bestuhlung Tischreihen		Maßstab 1:100	
Anzahl der Plätze 30 Plätze		Einheit m	



Schloss Herrenhausen GmbH
 Herrenhäuser Straße 5 | 30419 Hannover