
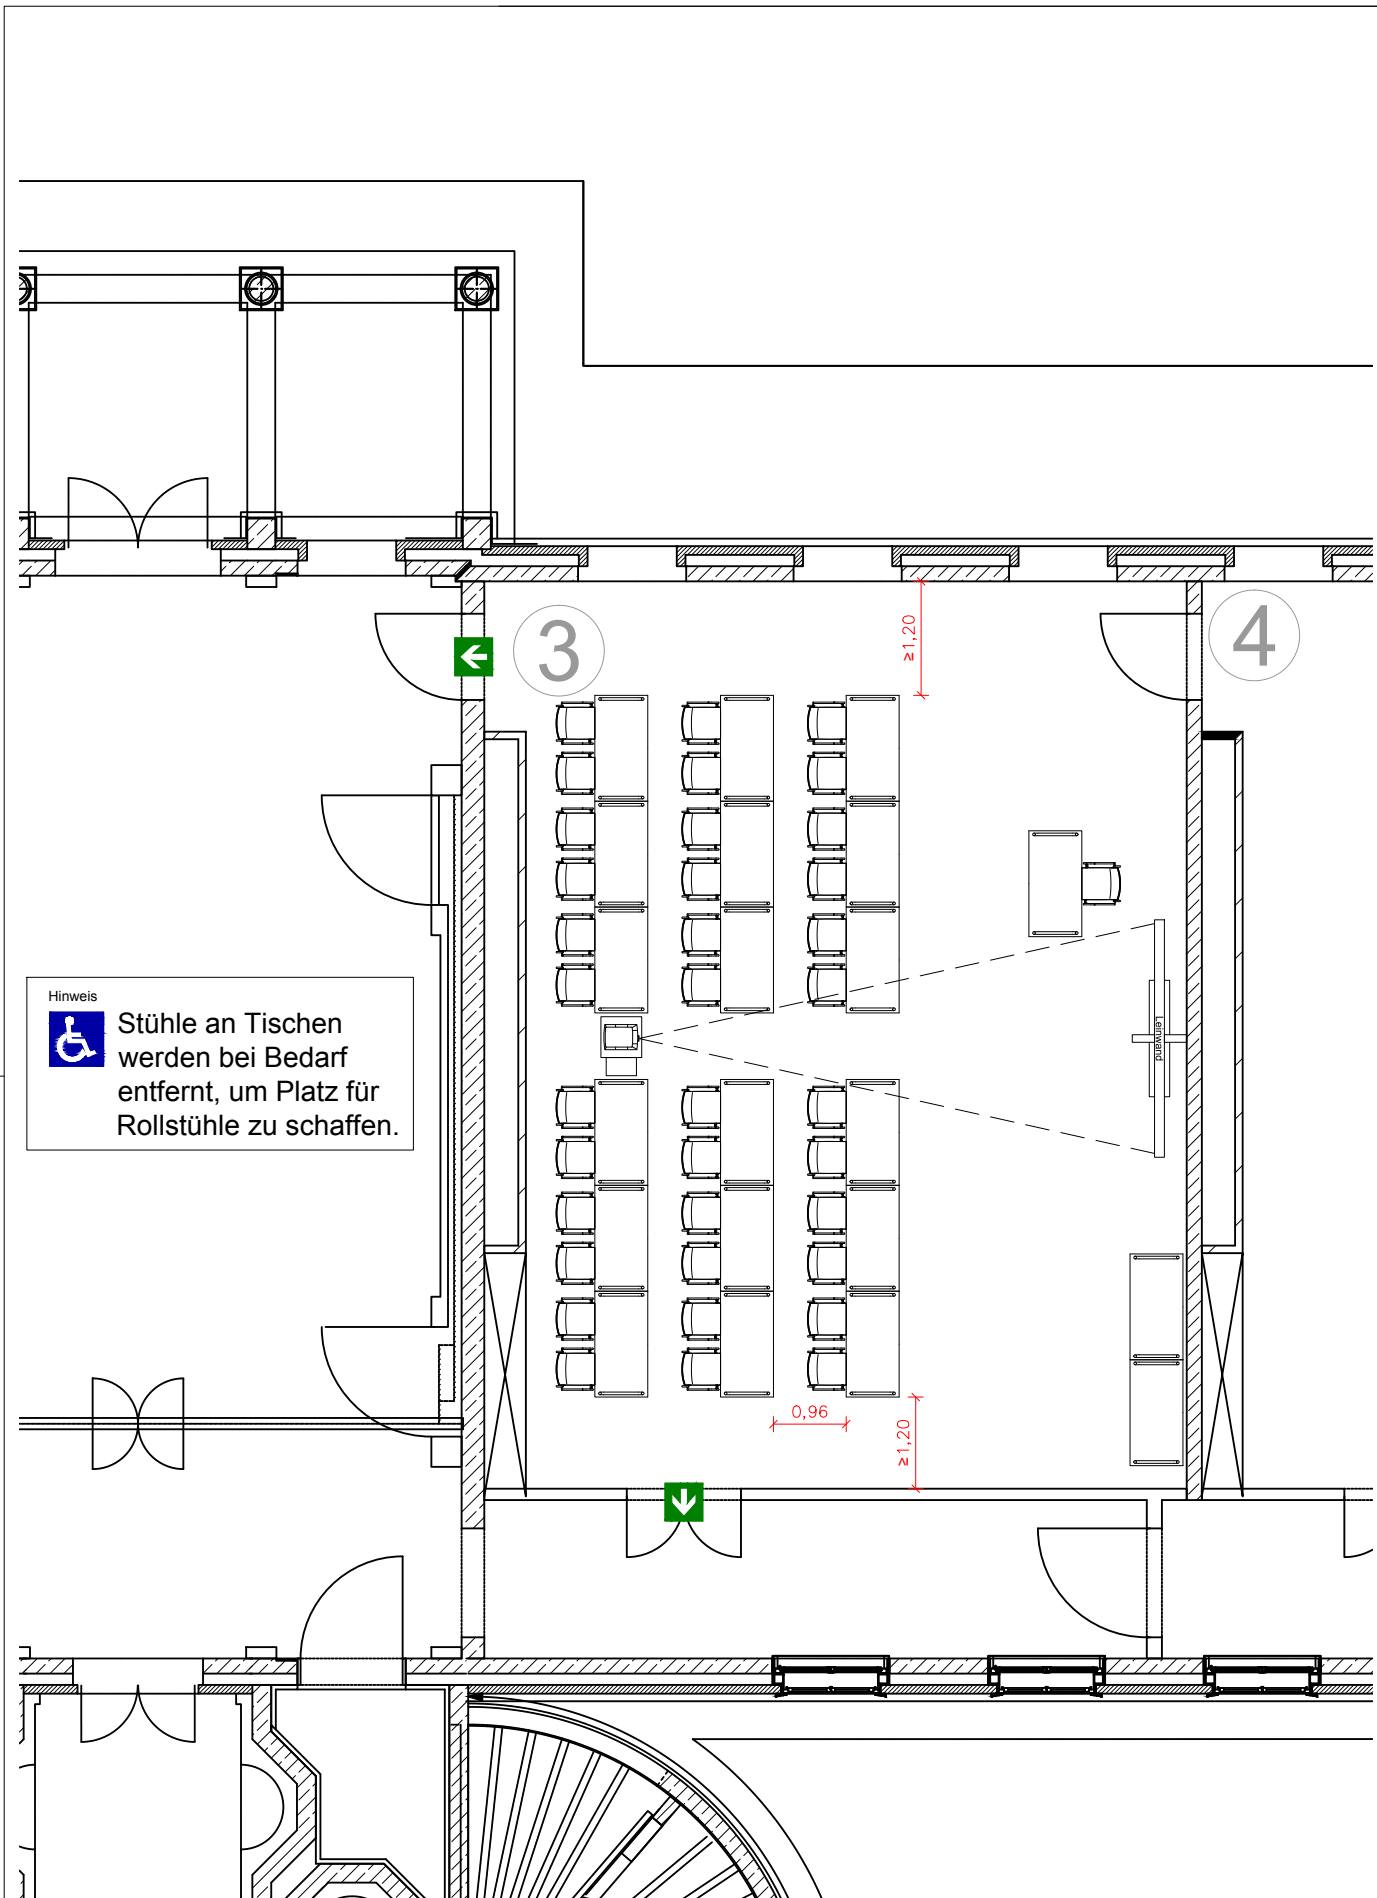



Hinweis  
 Stühle an Tischen werden bei Bedarf entfernt, um Platz für Rollstühle zu schaffen.

Planbezeichnung <b>EG_SR3_BT_01</b>		Erstellt am <b>05.02.2014</b>	Erstellt von <b>fs/Nolte</b>
Geschoss <b>Erdgeschoss</b>	Raum <b>Seminarraum 3</b>	Variante <b>01</b>	Maßstab <b>1:100</b>
Art der Bestuhlung <b>Brückentische (70 cm hoch)</b>		Einheit <b>m</b>	
Anzahl der Plätze <b>72 Plätze</b>			



Schloss Herrenhausen GmbH  
 Herrenhäuser Straße 5 | 30419 Hannover



Hinweis  
 Stühle an Tischen werden bei Bedarf entfernt, um Platz für Rollstühle zu schaffen.

Planbezeichnung <b>EG_SR3_TR+MW_01</b>		Erstellt am <b>05.02.2014</b>	Erstellt von <b>fs/Nolte</b>
Geschoss <b>Erdgeschoss</b>	Raum <b>Seminarraum 3</b>	Variante <b>01</b>	
Art der Bestuhlung <b>Tischreihen + Medienwagen</b>		Maßstab <b>1:100</b>	
Anzahl der Plätze <b>36 Plätze</b>		Einheit <b>m</b>	



Schloss Herrenhausen GmbH  
 Herrenhäuser Straße 5 | 30419 Hannover