


Planbezeichnung OG_BR_BA_01		Erstellt am 05.02.2014	Erstellt von fs/Nolte
Geschoss 1. Obergeschoss	Raum Besprechungsraum	Variante 01	
Art der Bestuhlung Bankettische (Ø 134 cm)		Maßstab 1:100	
Anzahl der Plätze 30 Plätze		Einheit m	



Schloss Herrenhausen GmbH
Herrenhäuser Straße 5 | 30419 Hannover

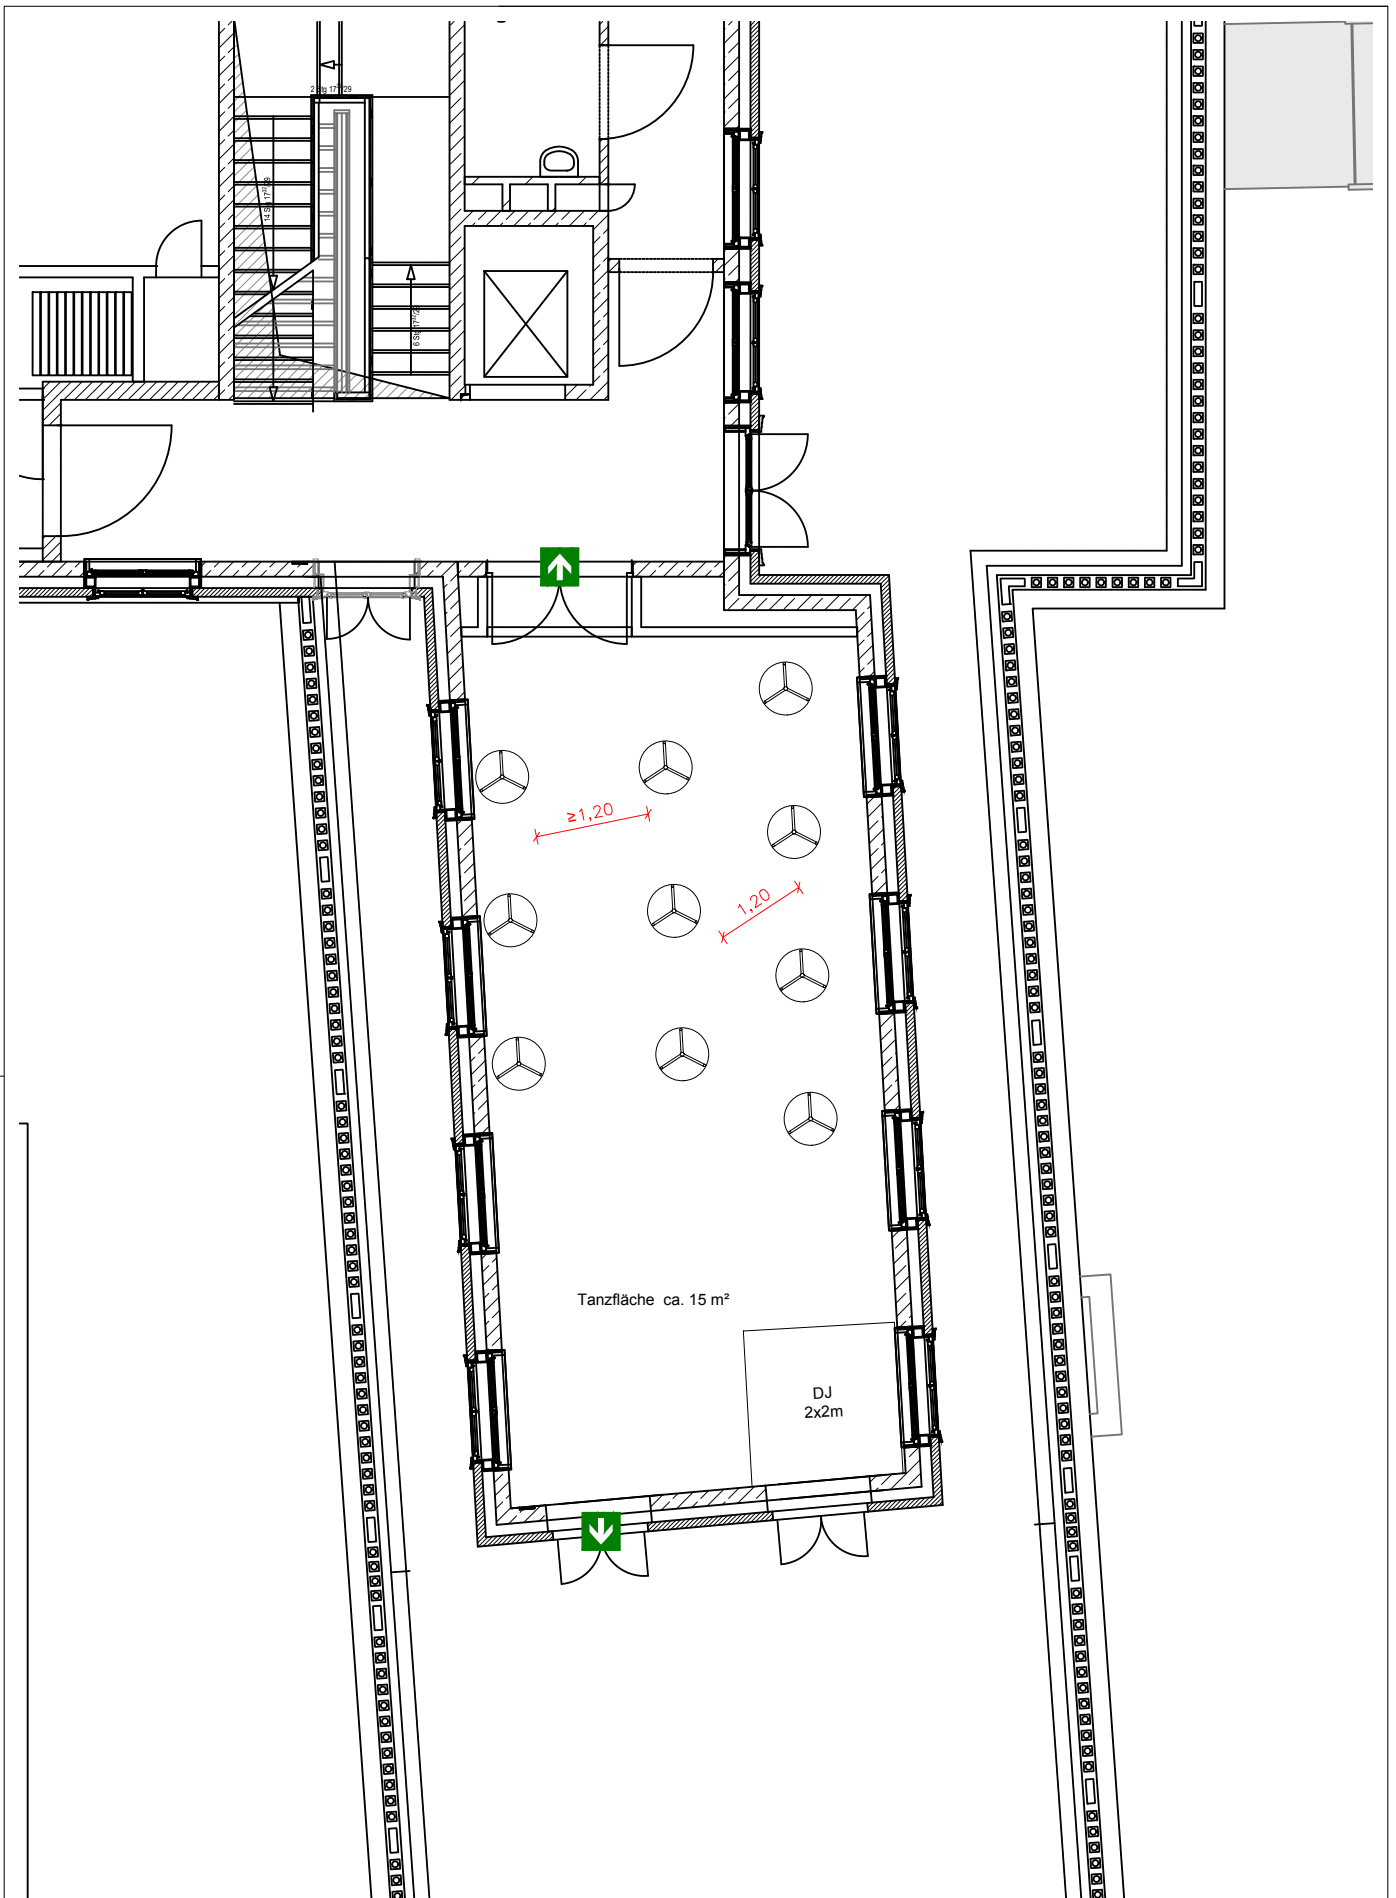

Planbezeichnung OG_BR_ST_02		Erstellt am 05.02.2014	Erstellt von fs/Nolte
Geschoss 1. Obergeschoss	Raum Besprechungsraum	Variante 02	
Art der Bestuhlung Stehtische		Maßstab 1:100	
Anzahl der Plätze 50 Stehplätze + Tanzfläche		Einheit m	



Schloss Herrenhausen GmbH
Herrenhäuser Straße 5 | 30419 Hannover