
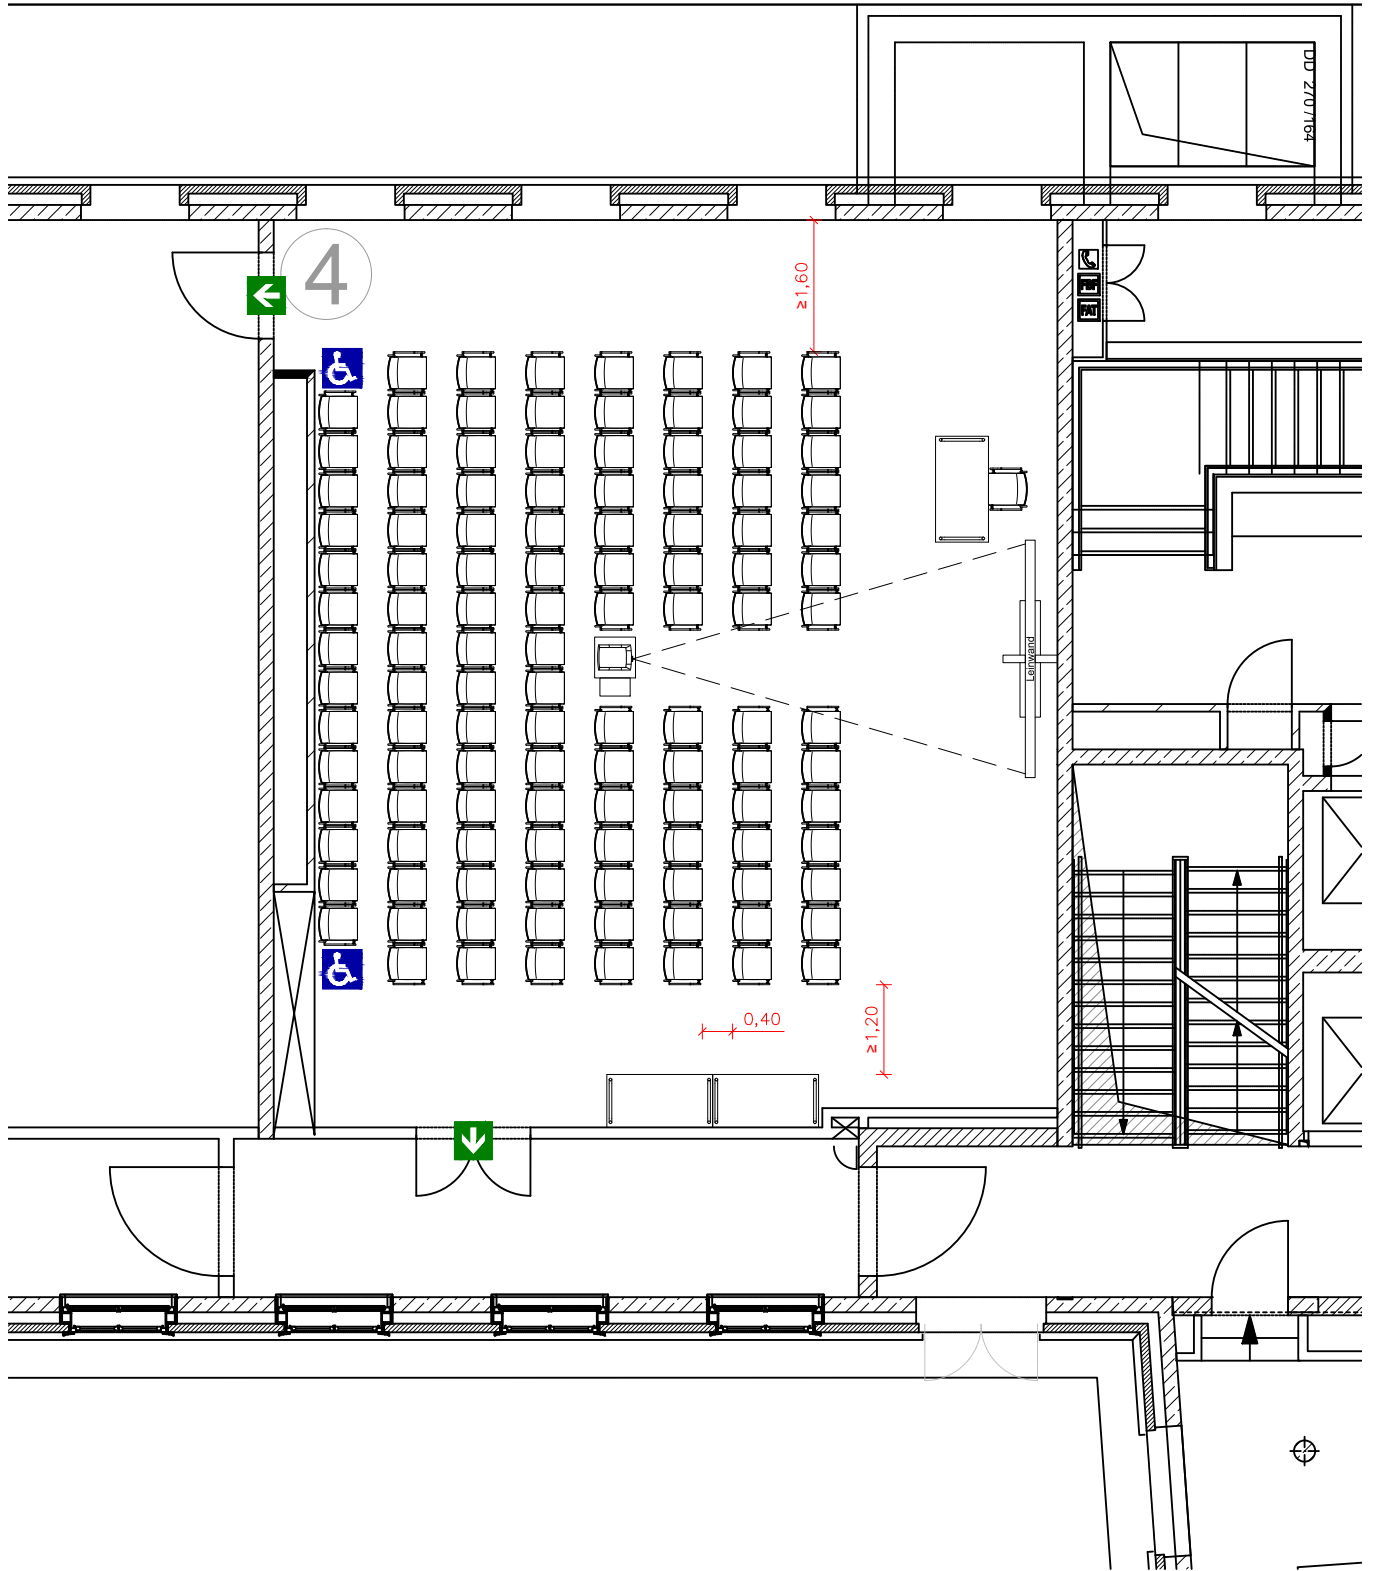


Planbezeichnung <b>EG_SR4_TR+MW_01</b>		Erstellt am <b>05.02.2014</b>	Erstellt von <b>fs/Nolte</b>
Geschoss <b>Erdgeschoss</b>	Raum <b>Seminarraum 4</b>	Variante <b>01</b>	Maßstab <b>1:100</b>
Art der Bestuhlung <b>Tischreihen + Medienwagen</b>		Einheit <b>m</b>	
Anzahl der Plätze <b>48 Plätze</b>			



Schloss Herrenhausen GmbH  
Herrenhäuser Straße 5 | 30419 Hannover



Planbezeichnung <b>EG_SR4_RB_02</b>		Erstellt am <b>24.06.2014</b>	Erstellt von <b>fs/Nolte</b>
Geschoss <b>Erdgeschoss</b>	Raum <b>Seminarraum 4</b>	Variante <b>02</b>	
Art der Bestuhlung <b>Reihenbestuhlung</b>		Maßstab <b>1:100</b>	
Anzahl der Plätze <b>118 Plätze + 2 Rollstuhlplätze (alt. 120 Plätze)</b>		Einheit <b>m</b>	



Schloss Herrenhausen GmbH  
Herrenhäuser Straße 5 | 30419 Hannover