
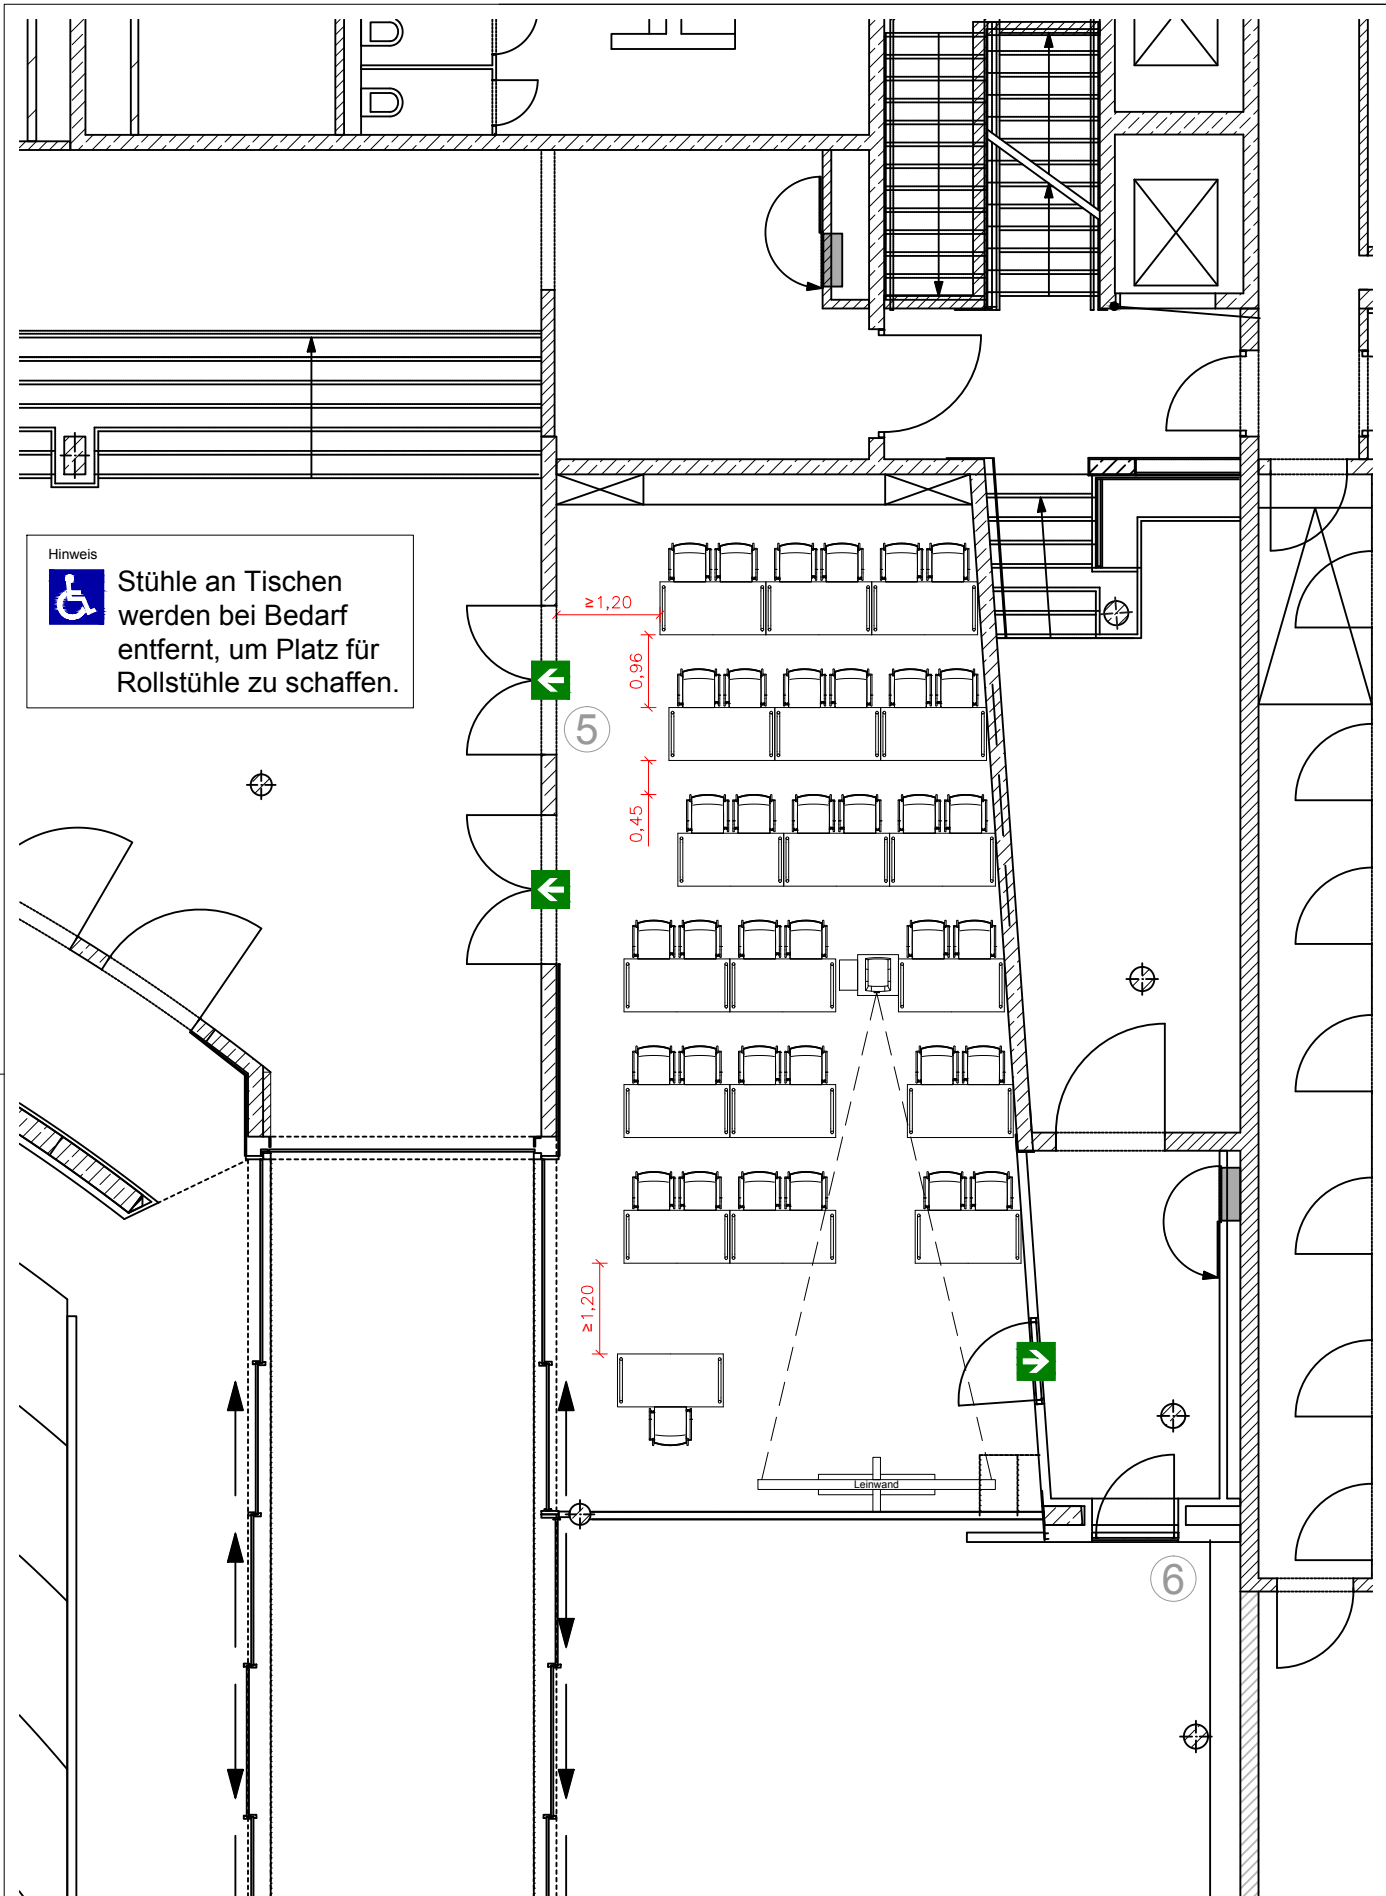


Planbezeichnung UG_SR5_RB+MW_01		Erstellt am 07.02.2014	Erstellt von fs/Nolte
Geschoss 1. Untergeschoss	Raum Seminarraum 5	Variante 01	
Art der Bestuhlung Reihenbestuhlung		Maßstab 1:100	
Anzahl der Plätze 76 Plätze + 2 Rollstuhlplätze (alt. 78 Plätze)		Einheit m	



Schloss Herrenhausen GmbH
Herrenhäuser Straße 5 | 30419 Hannover

Hinweis
 Stühle an Tischen werden bei Bedarf entfernt, um Platz für Rollstühle zu schaffen.



Planbezeichnung UG_SR5_TR+MW_01		Erstellt am 07.02.2014	Erstellt von fs/Nolte
Geschoss 1. Untergeschoss	Raum Seminarraum 5	Variante 01	
Art der Bestuhlung Tischreihen + Medienwagen		Maßstab 1:100	
Anzahl der Plätze 36 Plätze		Einheit m	



Schloss Herrenhausen GmbH
 Herrenhäuser Straße 5 | 30419 Hannover