

Hinweis



Stühle an Tischen  
werden bei Bedarf  
entfernt, um Platz für  
Rollstühle zu schaffen.

Planbezeichnung  
**UG\_SR5+6\_BA\_01**

Erstellt am  
**06.02.2014**

Erstellt von  
**fs/Nolte**

Geschoss  
**1. Untergeschoss**

Raum  
**Seminarraum 5 + 6**

Variante  
**01**

Art der Bestuhlung  
**Bankettbestuhlung (Ø 150cm) + Buffet**

Maßstab  
**1:200**


Anzahl der Plätze  
**80 Plätze**

Einheit  
**m**



**HERRENHAUSEN**

Schloss Herrenhausen GmbH  
Herrenhäuser Straße 5 | 30419 Hannover

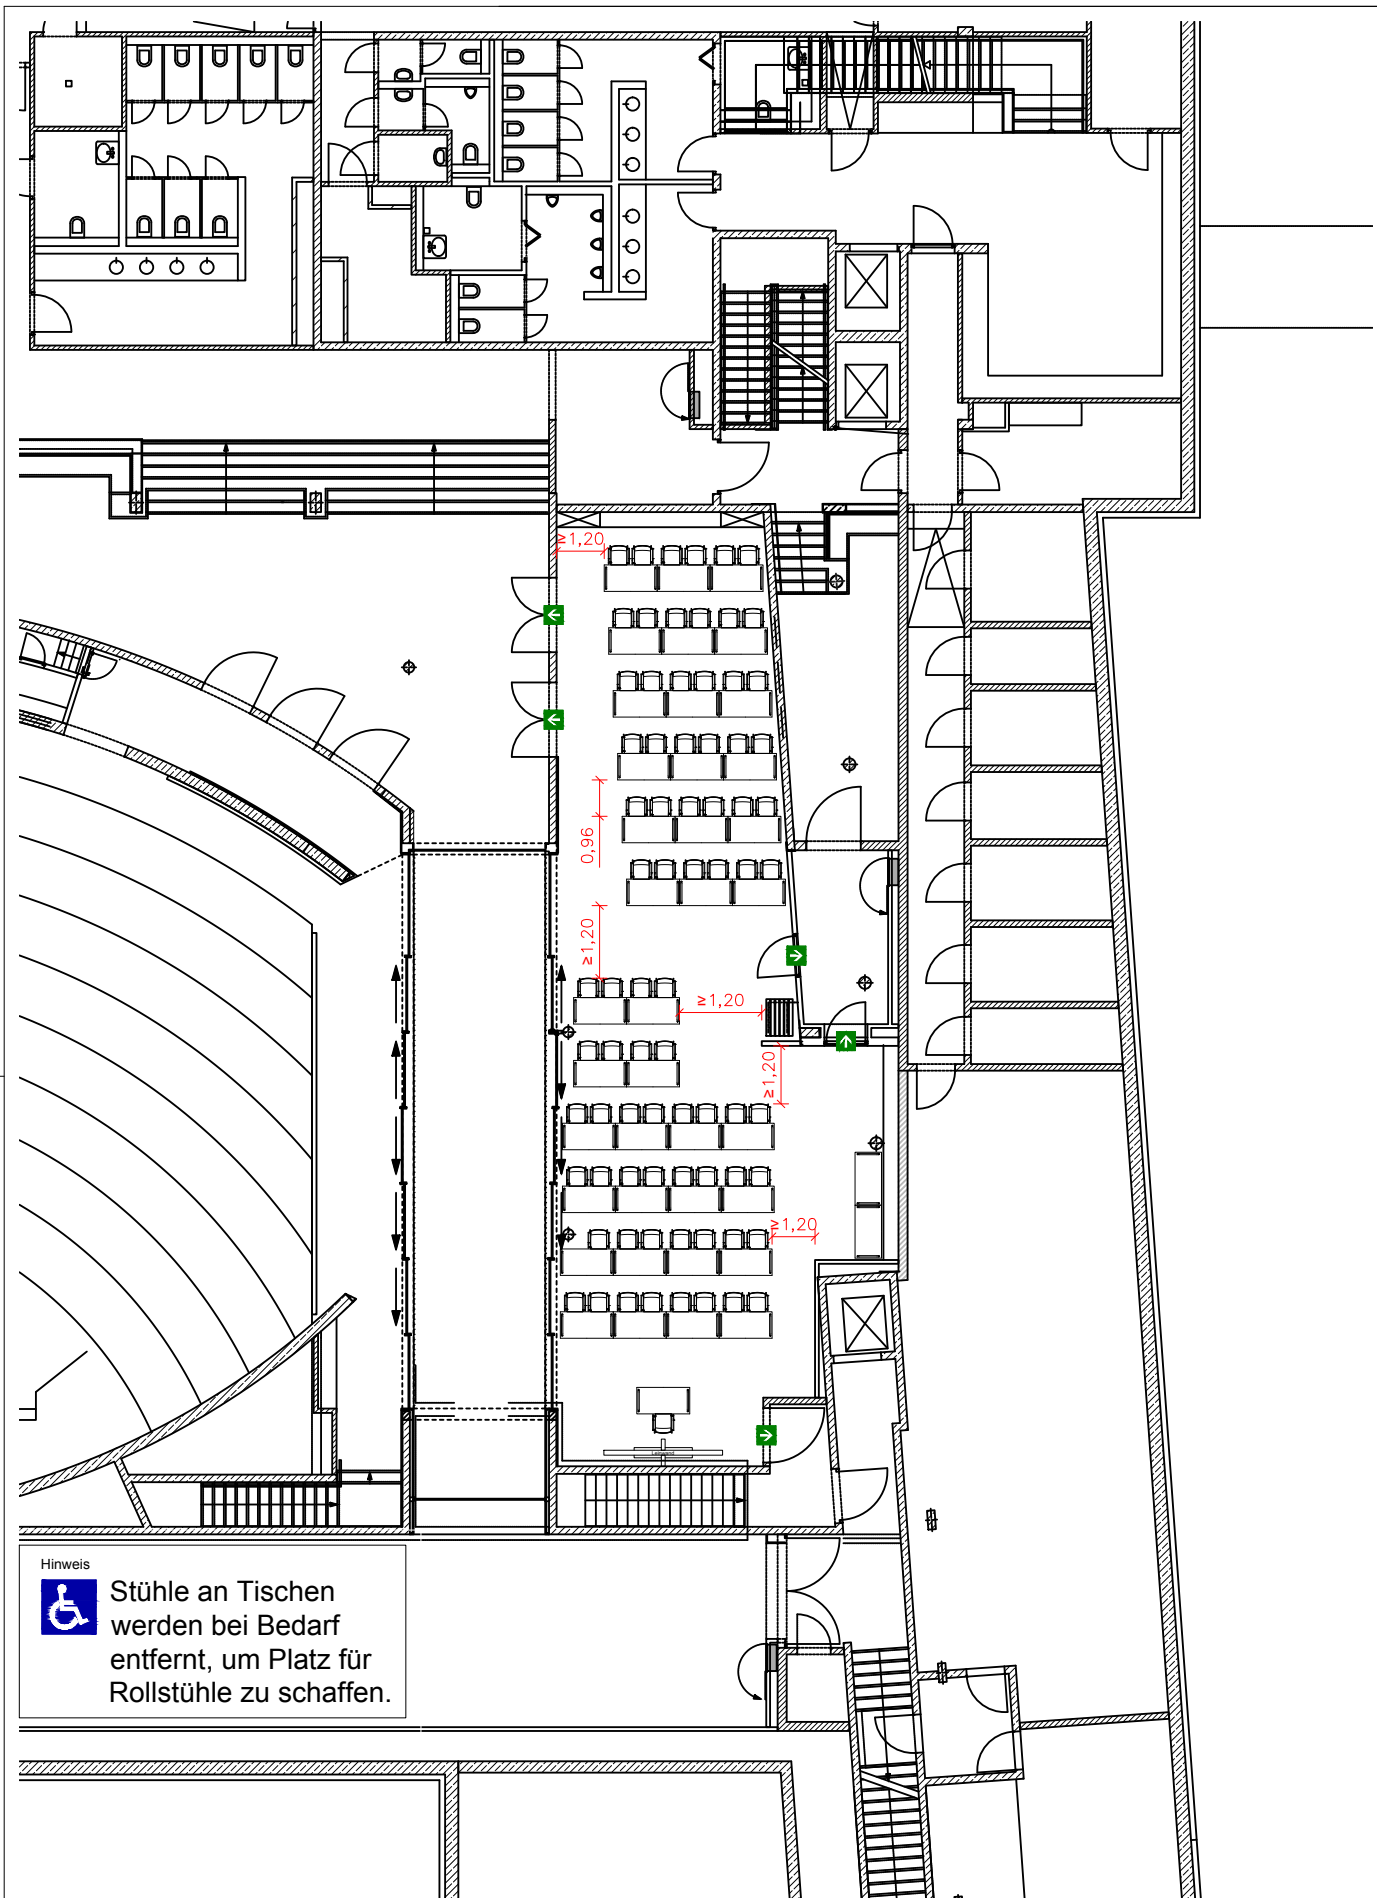

Hinweis



Stühle an Tischen  
werden bei Bedarf  
entfernt, um Platz für  
Rollstühle zu schaffen.

Planbezeichnung  
**UG\_SR5+6\_TR\_01**

Erstellt am  
**06.02.2014**

Erstellt von  
**fs/Nolte**

Geschoss  
**1. Untergeschoss**

Raum  
**Seminarraum 5 + 6**

Variante  
**01**

Art der Bestuhlung  
**Tischreihen**

Maßstab  
**1:200**

Anzahl der Plätze  
**75 Plätze**

Einheit  
**m**



Schloss Herrenhausen GmbH  
Herrenhäuser Straße 5 | 30419 Hannover