



Planbezeichnung UG_SR6_RB+MW_01		Erstellt am 07.02.2014	Erstellt von fs/Nolte
Geschoss 1. Untergeschoss	Raum Seminarraum 6	Variante 01	Maßstab 1:100
Art der Bestuhlung Reihenbestuhlung		Einheit m	
Anzahl der Plätze 77 Plätze + 2 Rollstuhlplätze (alt. 80 Plätze)			



Schloss Herrenhausen GmbH
Herrenhäuser Straße 5 | 30419 Hannover

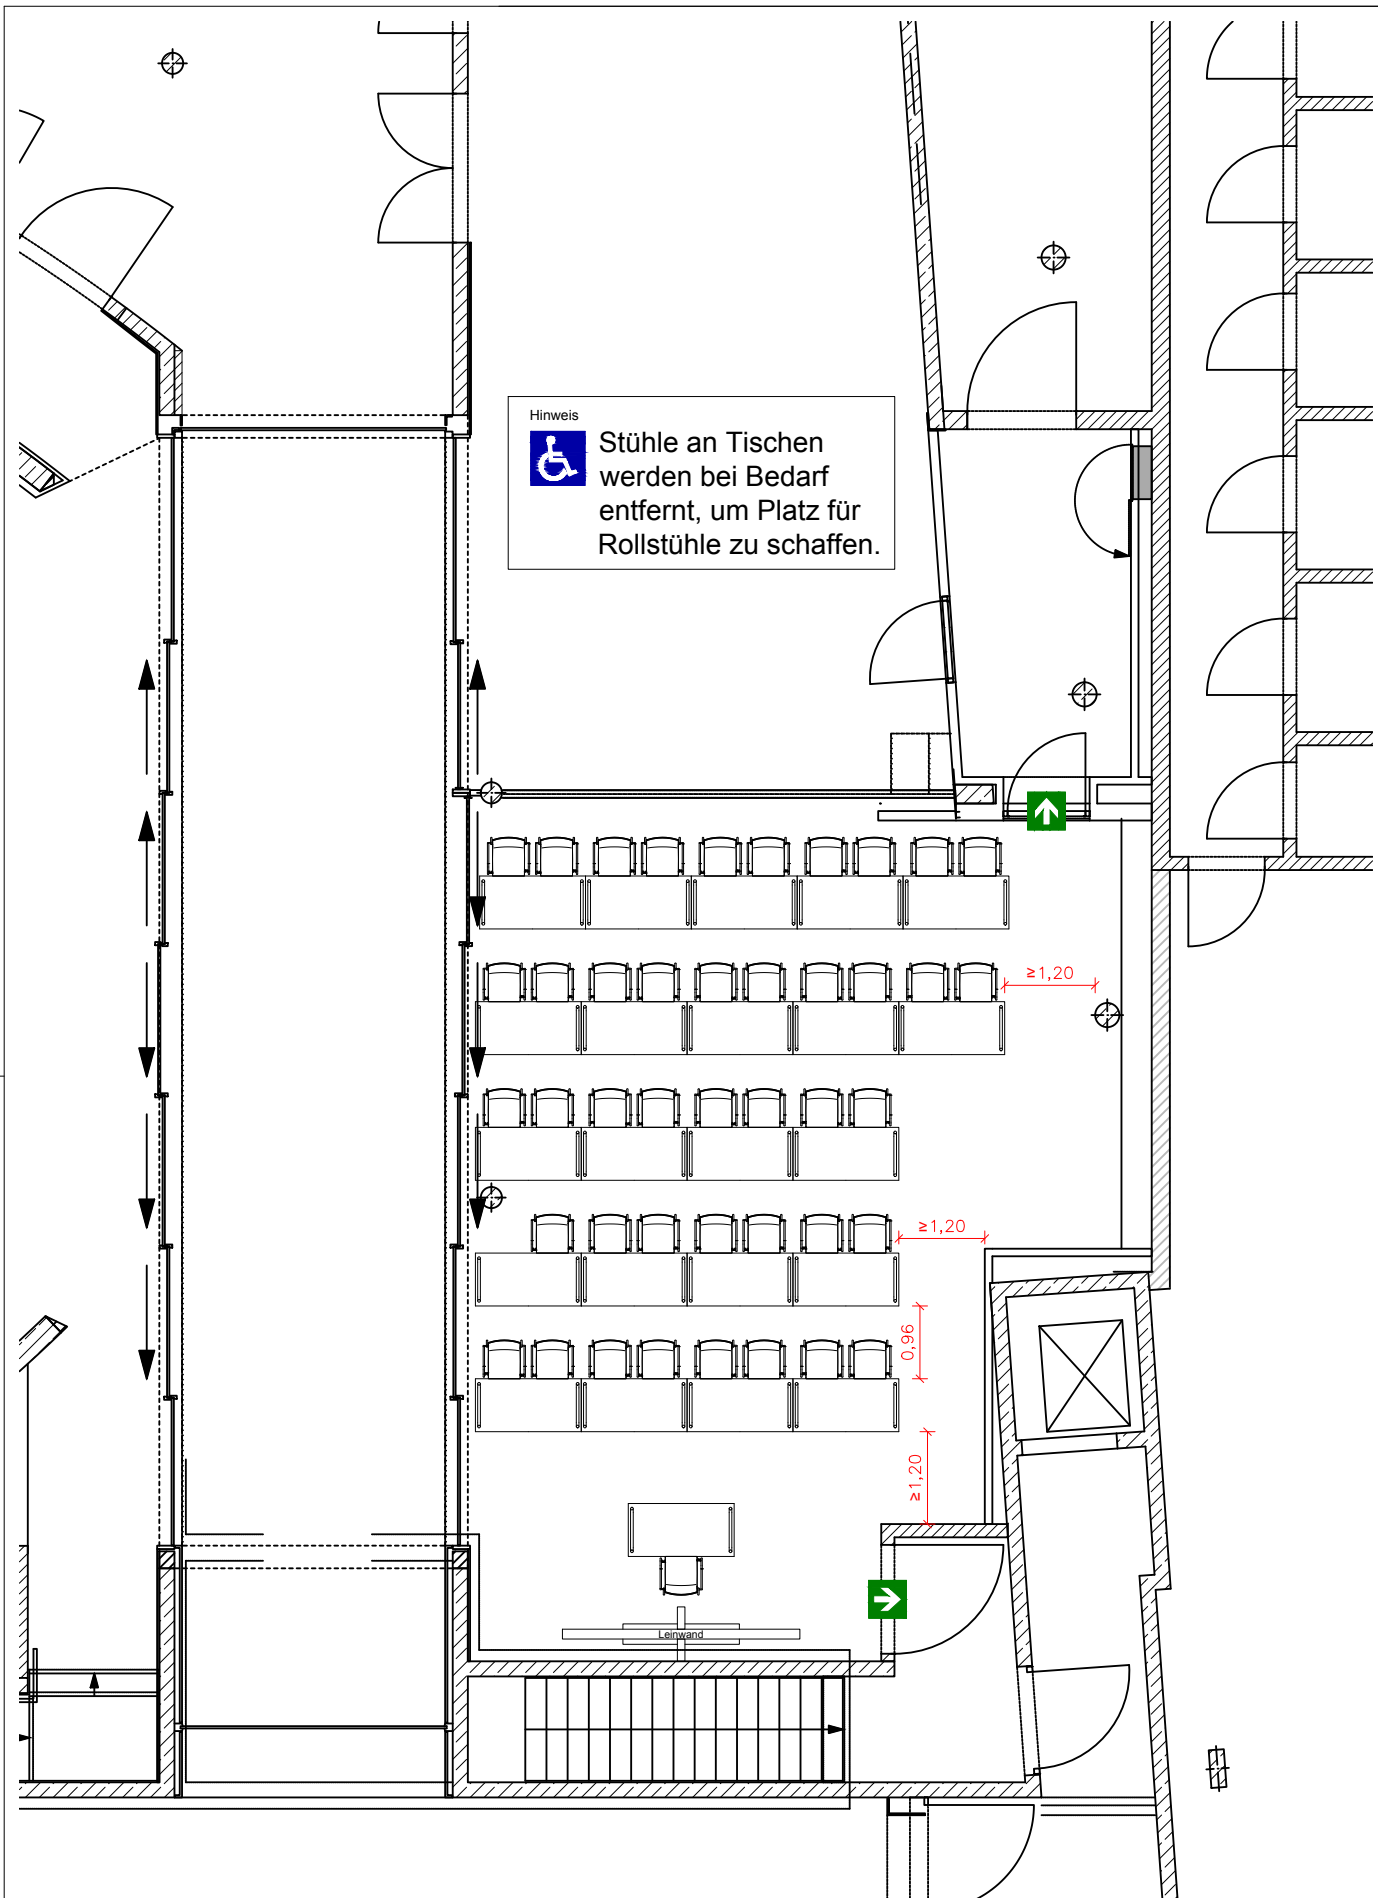

Hinweis
 Stühle an Tischen werden bei Bedarf entfernt, um Platz für Rollstühle zu schaffen.

Planbezeichnung UG_SR6_TR_01		Erstellt am 06.02.2014	Erstellt von fs/Nolte
Geschoss 1. Untergeschoss	Raum Seminarraum 6	Variante 01	
Art der Bestuhlung Tischreihen		Maßstab 1:100	
Anzahl der Plätze 43 Plätze		Einheit m	



Schloss Herrenhausen GmbH
 Herrenhäuser Straße 5 | 30419 Hannover